

建设单位：大理立鑫再生资源回收利用有限公司

项目名称：大理立鑫再生资源回收利用有限公司

报废机动车回收拆解项目（拆解车间）

设计阶段：方案图

专业：建筑

日期：2025. 08

中华人民共和国二级注册建筑师

姓 名：周 聪 彦

注册号：530949-0005

有效期：至2027年06月





云南省国土空间规划成果二维码

项目名称：大理立鑫再生资源回收利用有限公司报废机动车回收拆解项目

编制单位：大理合一建筑设计有限公司


电子编号：52508260015300949

制章日期：2025年08月26日



大理合一建筑设计有限责任公司

建筑工程乙级 岩土工程乙级 证号253009498

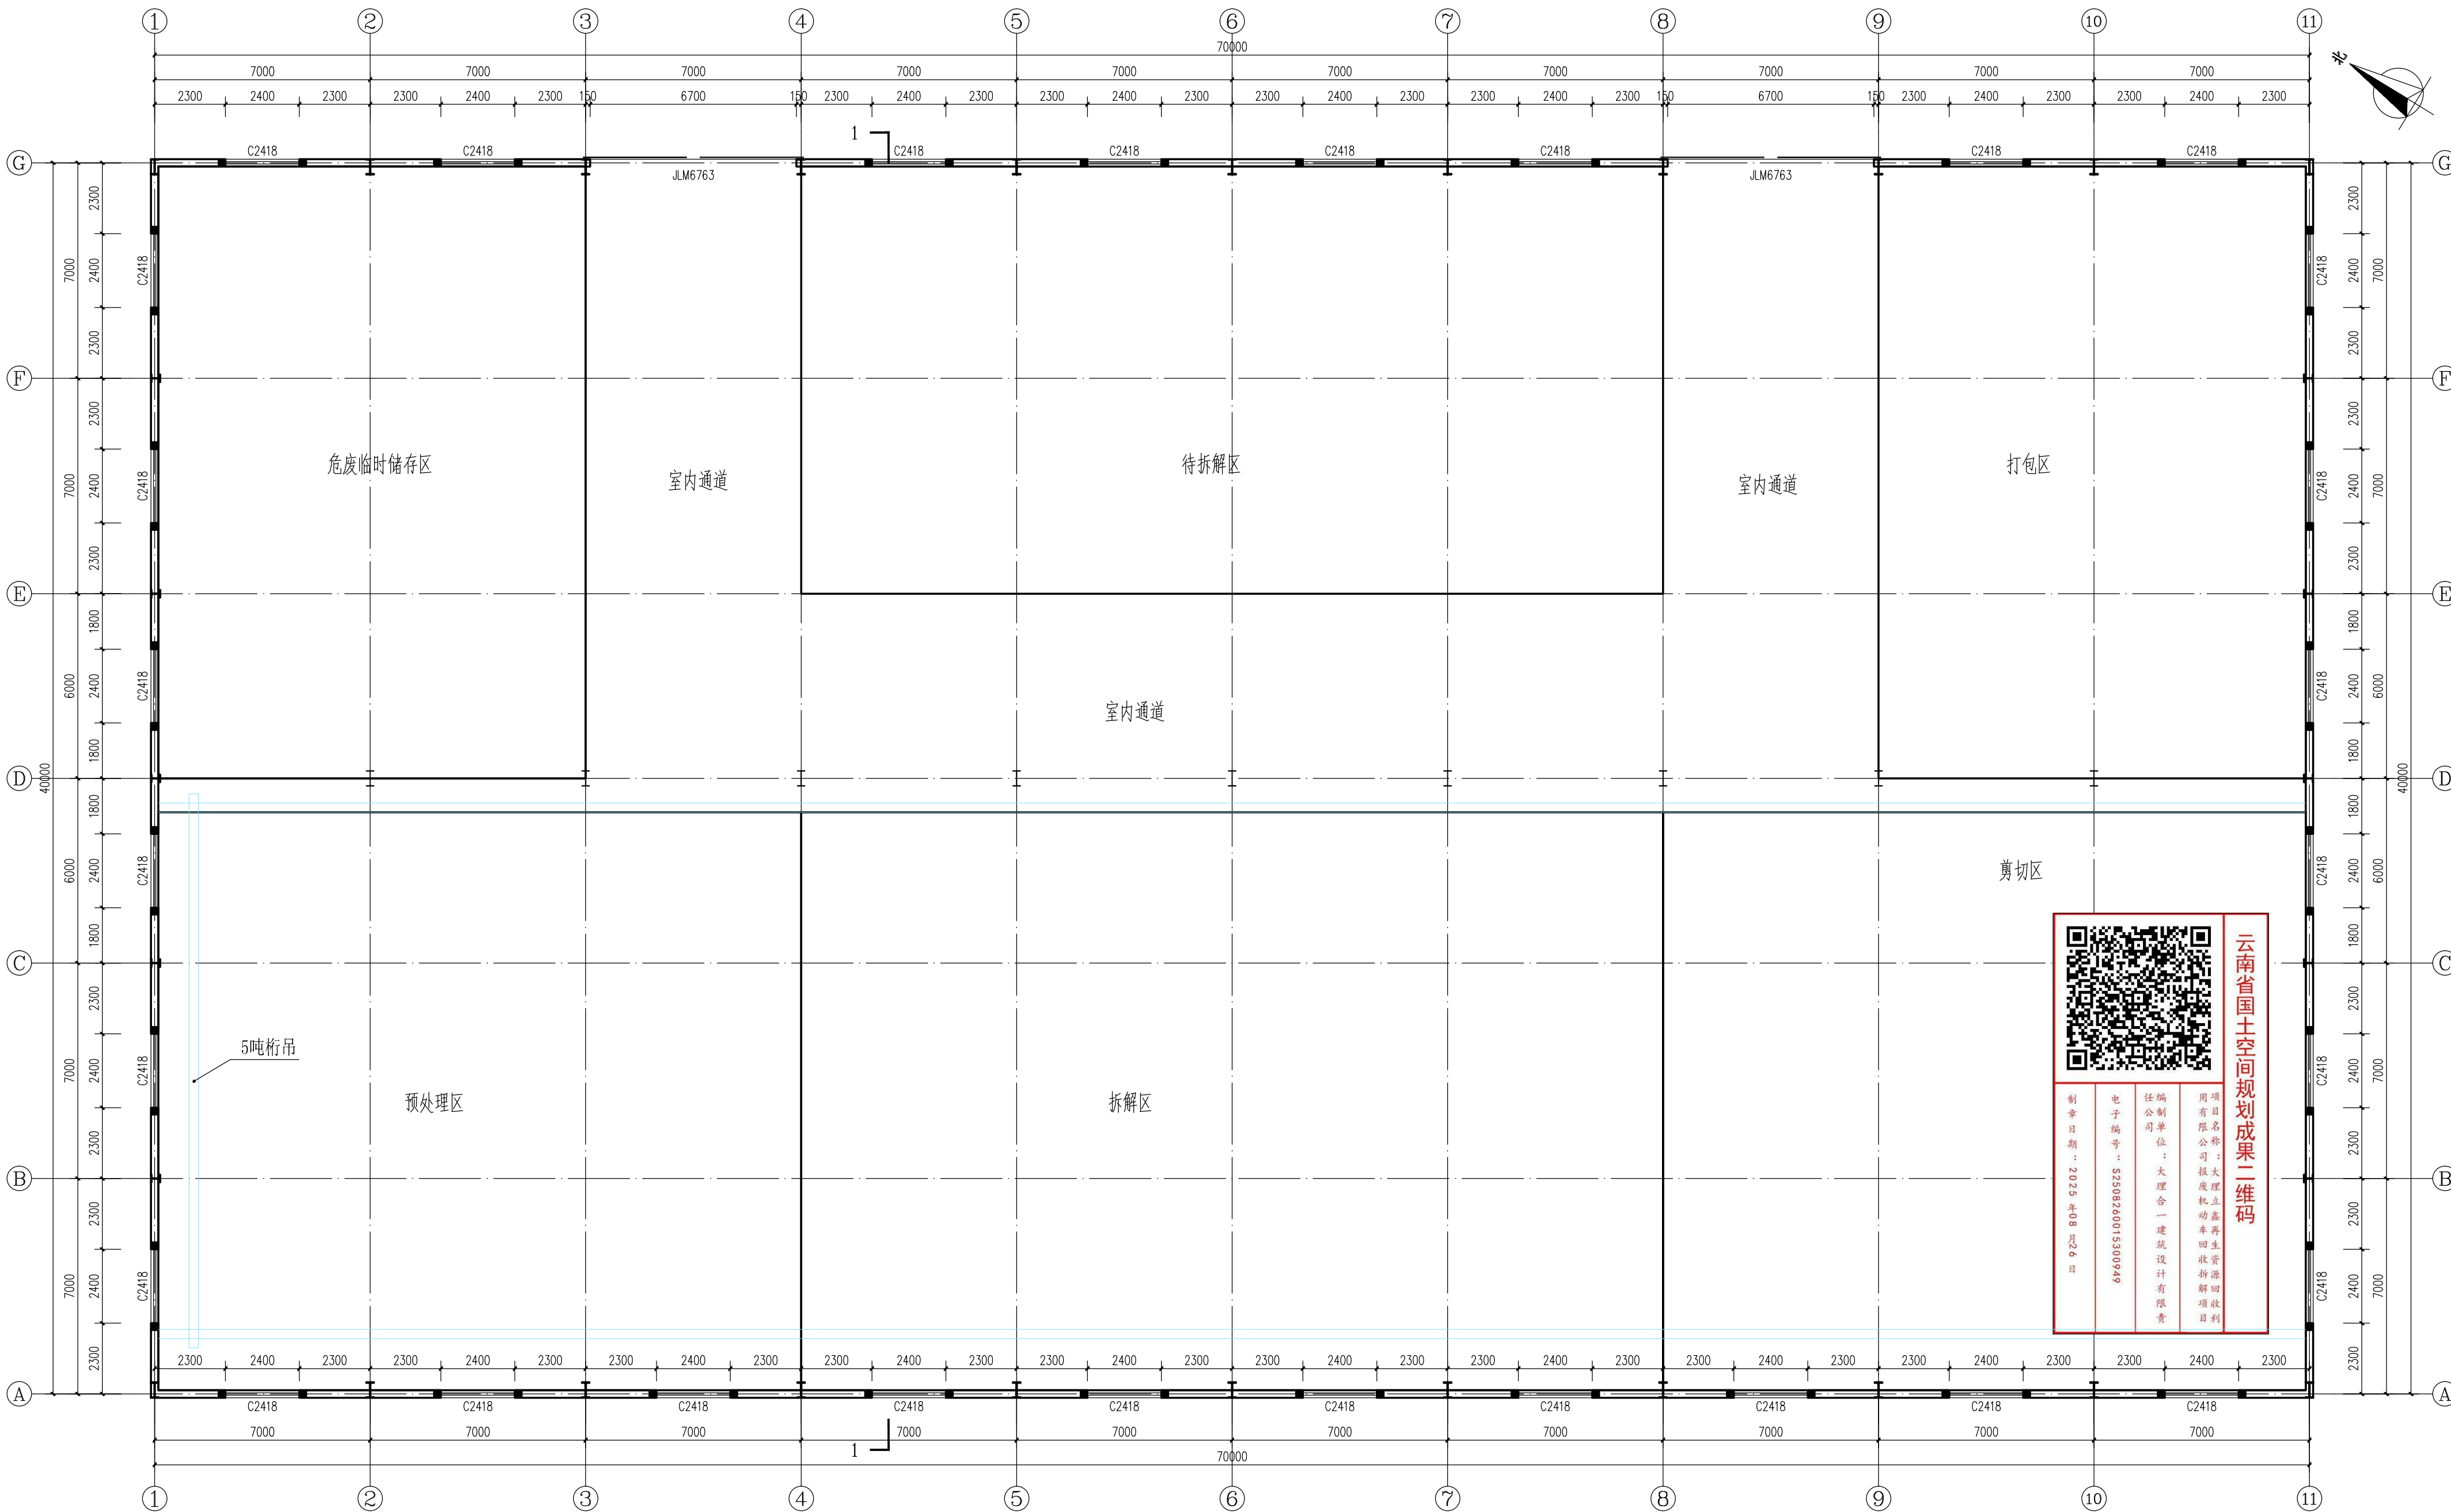

一层平面图 1:100


本层建筑面积: 2826.46m²
总建筑面积: 5652.92m² (计算容积率)

说明: 根据2023年5月11日自然资源部关于发布《工业项目建设用地控制指标》的通知, 附件1-1文件中: 建筑物层高超过8米的, 在计算容积率时该层建筑面积加倍计算, 所以总建筑为5652.92m²。

中华人民共和国二级注册建筑师
姓名: 周聪彦
注册号: 530949-0005
有效期: 至2027年06月

大理合一建筑设计有限责任公司		建设单位	大理立鑫再生资源回收利用有限公司	工程编号	
大理立鑫再生资源回收利用有限公司		项目名称	大理立鑫再生资源回收利用有限公司 报废机动车回收拆解项目(新解车)	设计阶段	方案图
校对	周聪彦	设计	杨开花	设计专业	建筑
审核	马皓天	项目负责人	周聪彦	图纸编号	01/05
审定	杜乾	注册师	周聪彦	出图日期	2025.08

公司地址: 大理市下关永昌路52号, 昆明大德一街, 联系电话: 0872-2229175 本设计图样仅供方案参考, 不作为施工图使用, 无图章无效

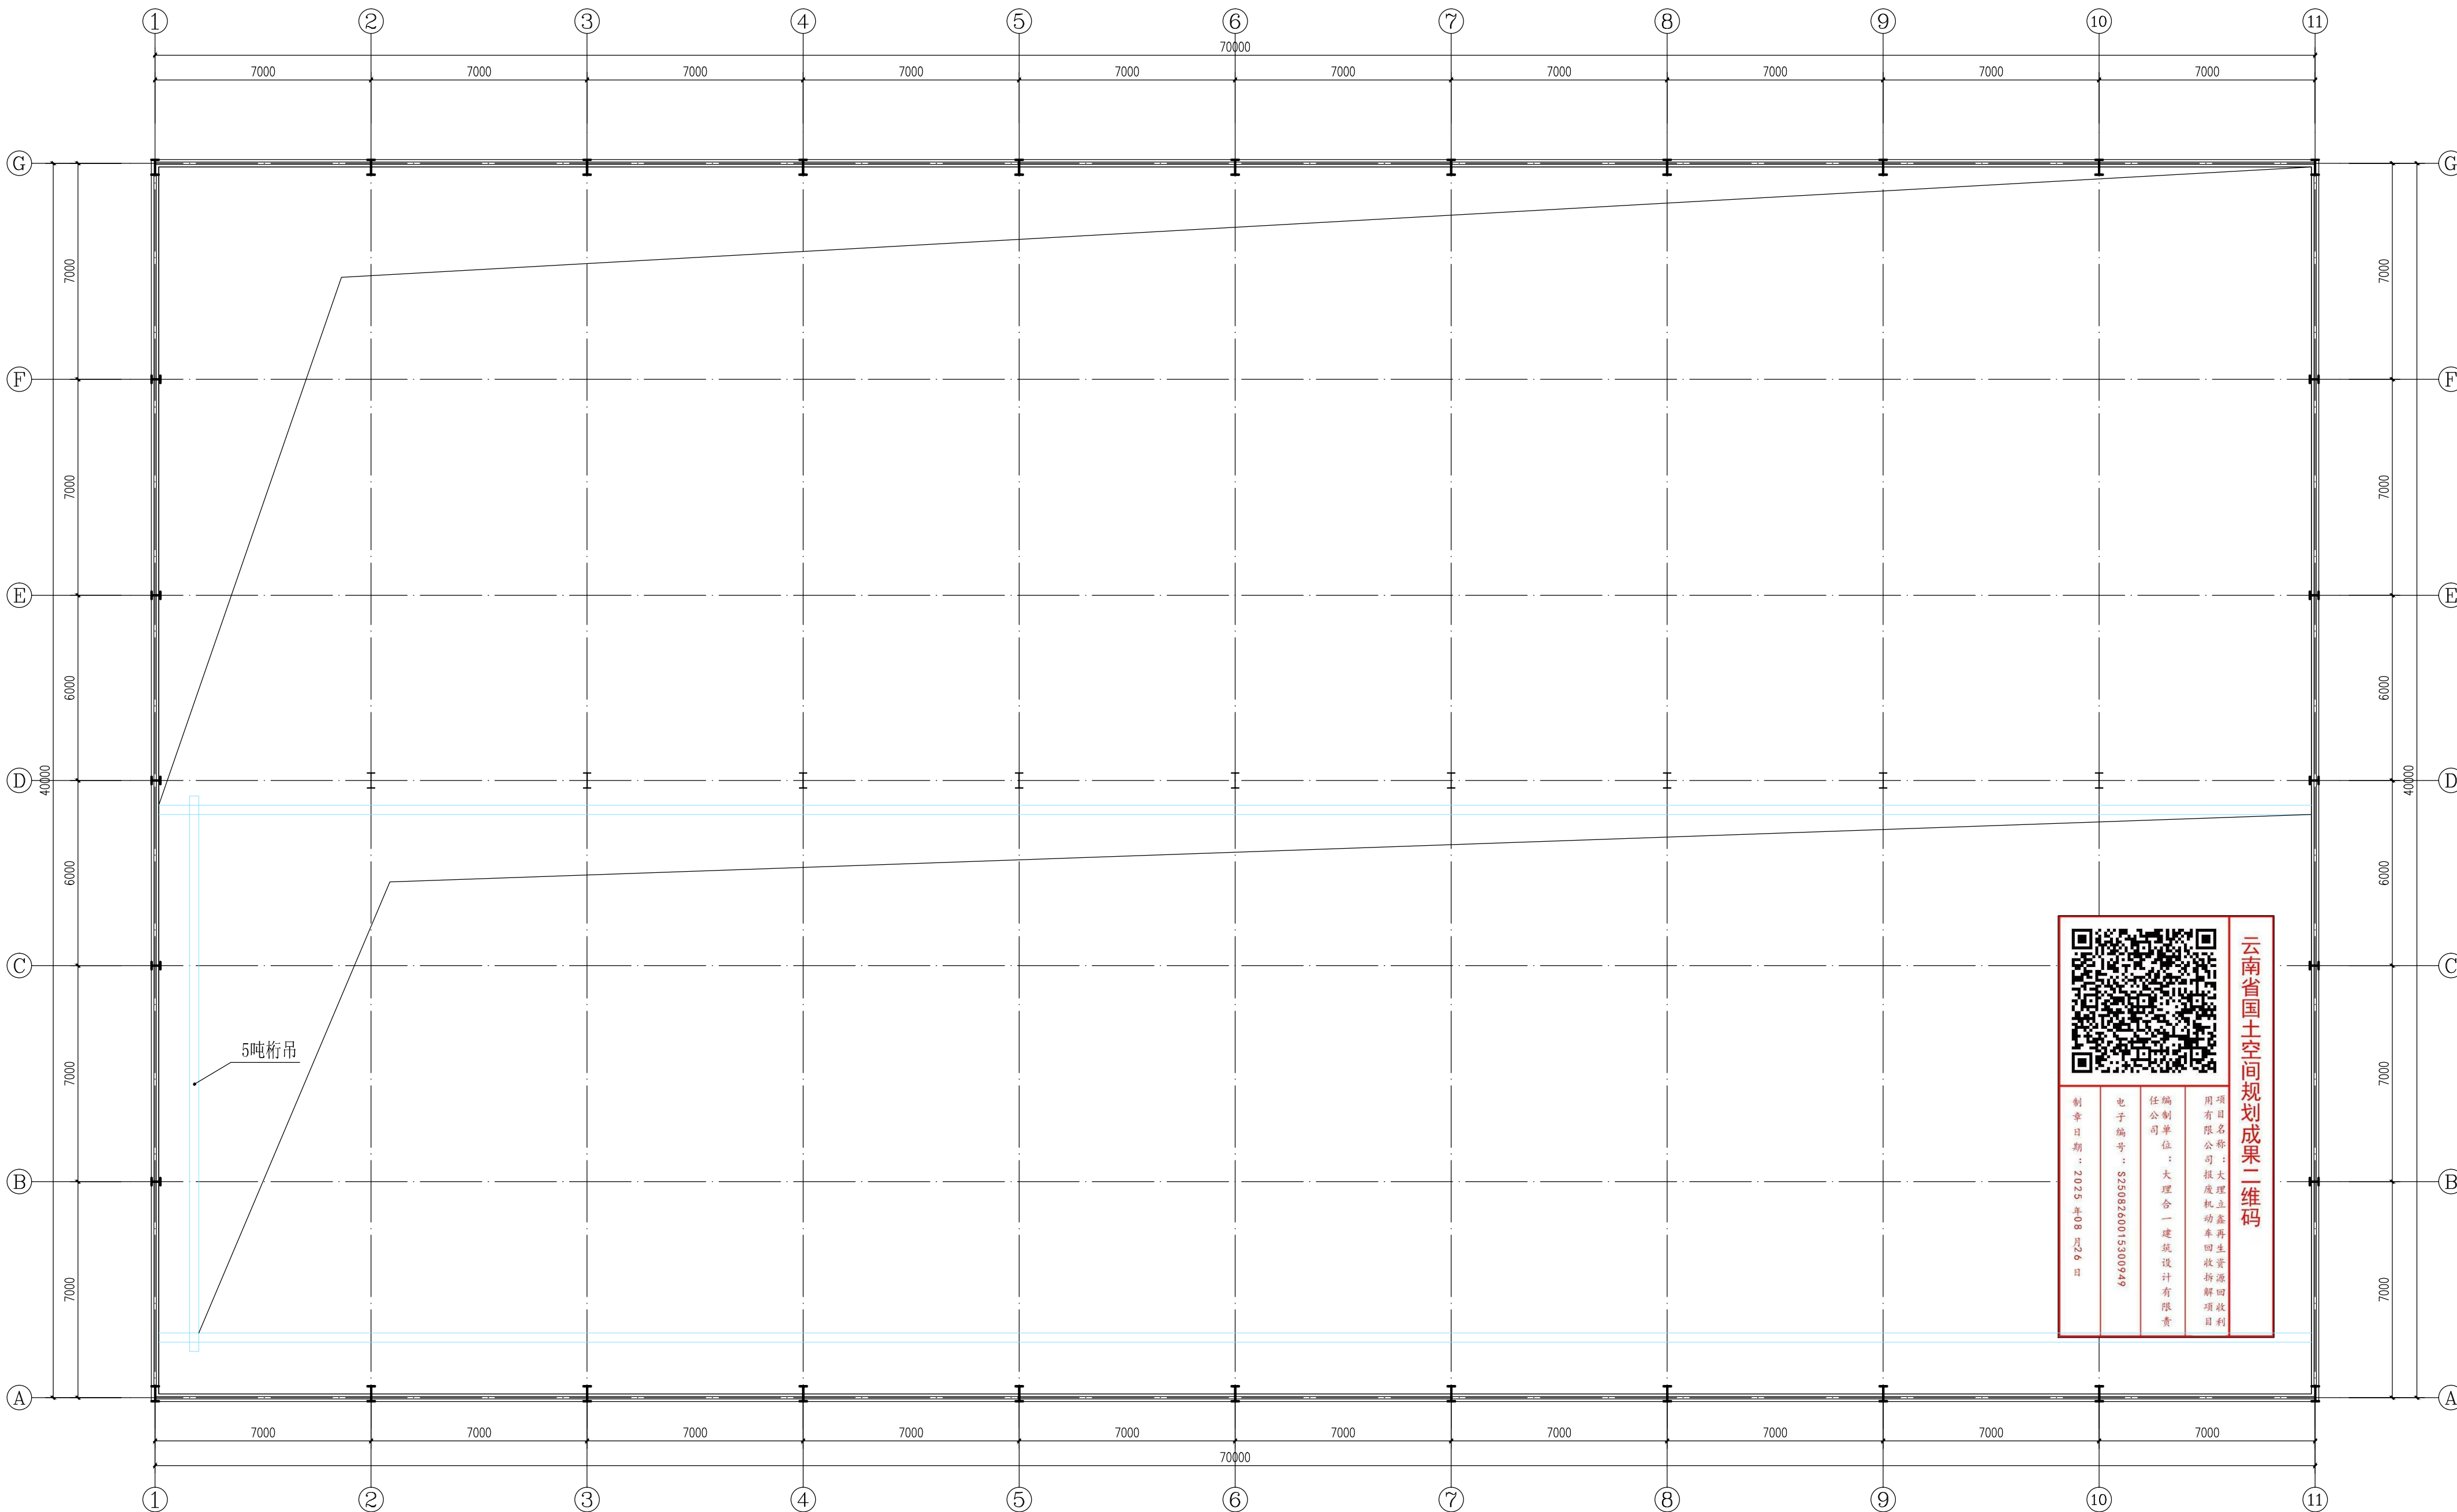

标高 6.300 处平面图 1:100

中华人民共和国二级注册建筑师


姓名：周聪彦

注册号：530949-0005

有效期：至2027年06月

大理合一建筑设计有限责任公司		建设单位：大理立鑫再生资源回收利用有限公司	工程编号
大理立鑫再生资源回收利用有限公司		项目名称：大理立鑫再生资源回收利用有限公司	设计阶段：方案图
校对：周聪彦	设计：杨芹花	编制单位：大理合一建筑设计有限公司	设计专业：建筑
审核：马鹤天	项目负责人：周聪彦	电子编号：S250826001530949	图纸编号：02/05
审定：杜乾	注册师：周聪彦	制章日期：2025年08月06日	出图日期：2025.08

公司地址：大理市下关永昌路52号，昆明大德二街，联系电话：0872-2229175 本设计图属商业秘密，未经许可不得复制或传播，违者必究。

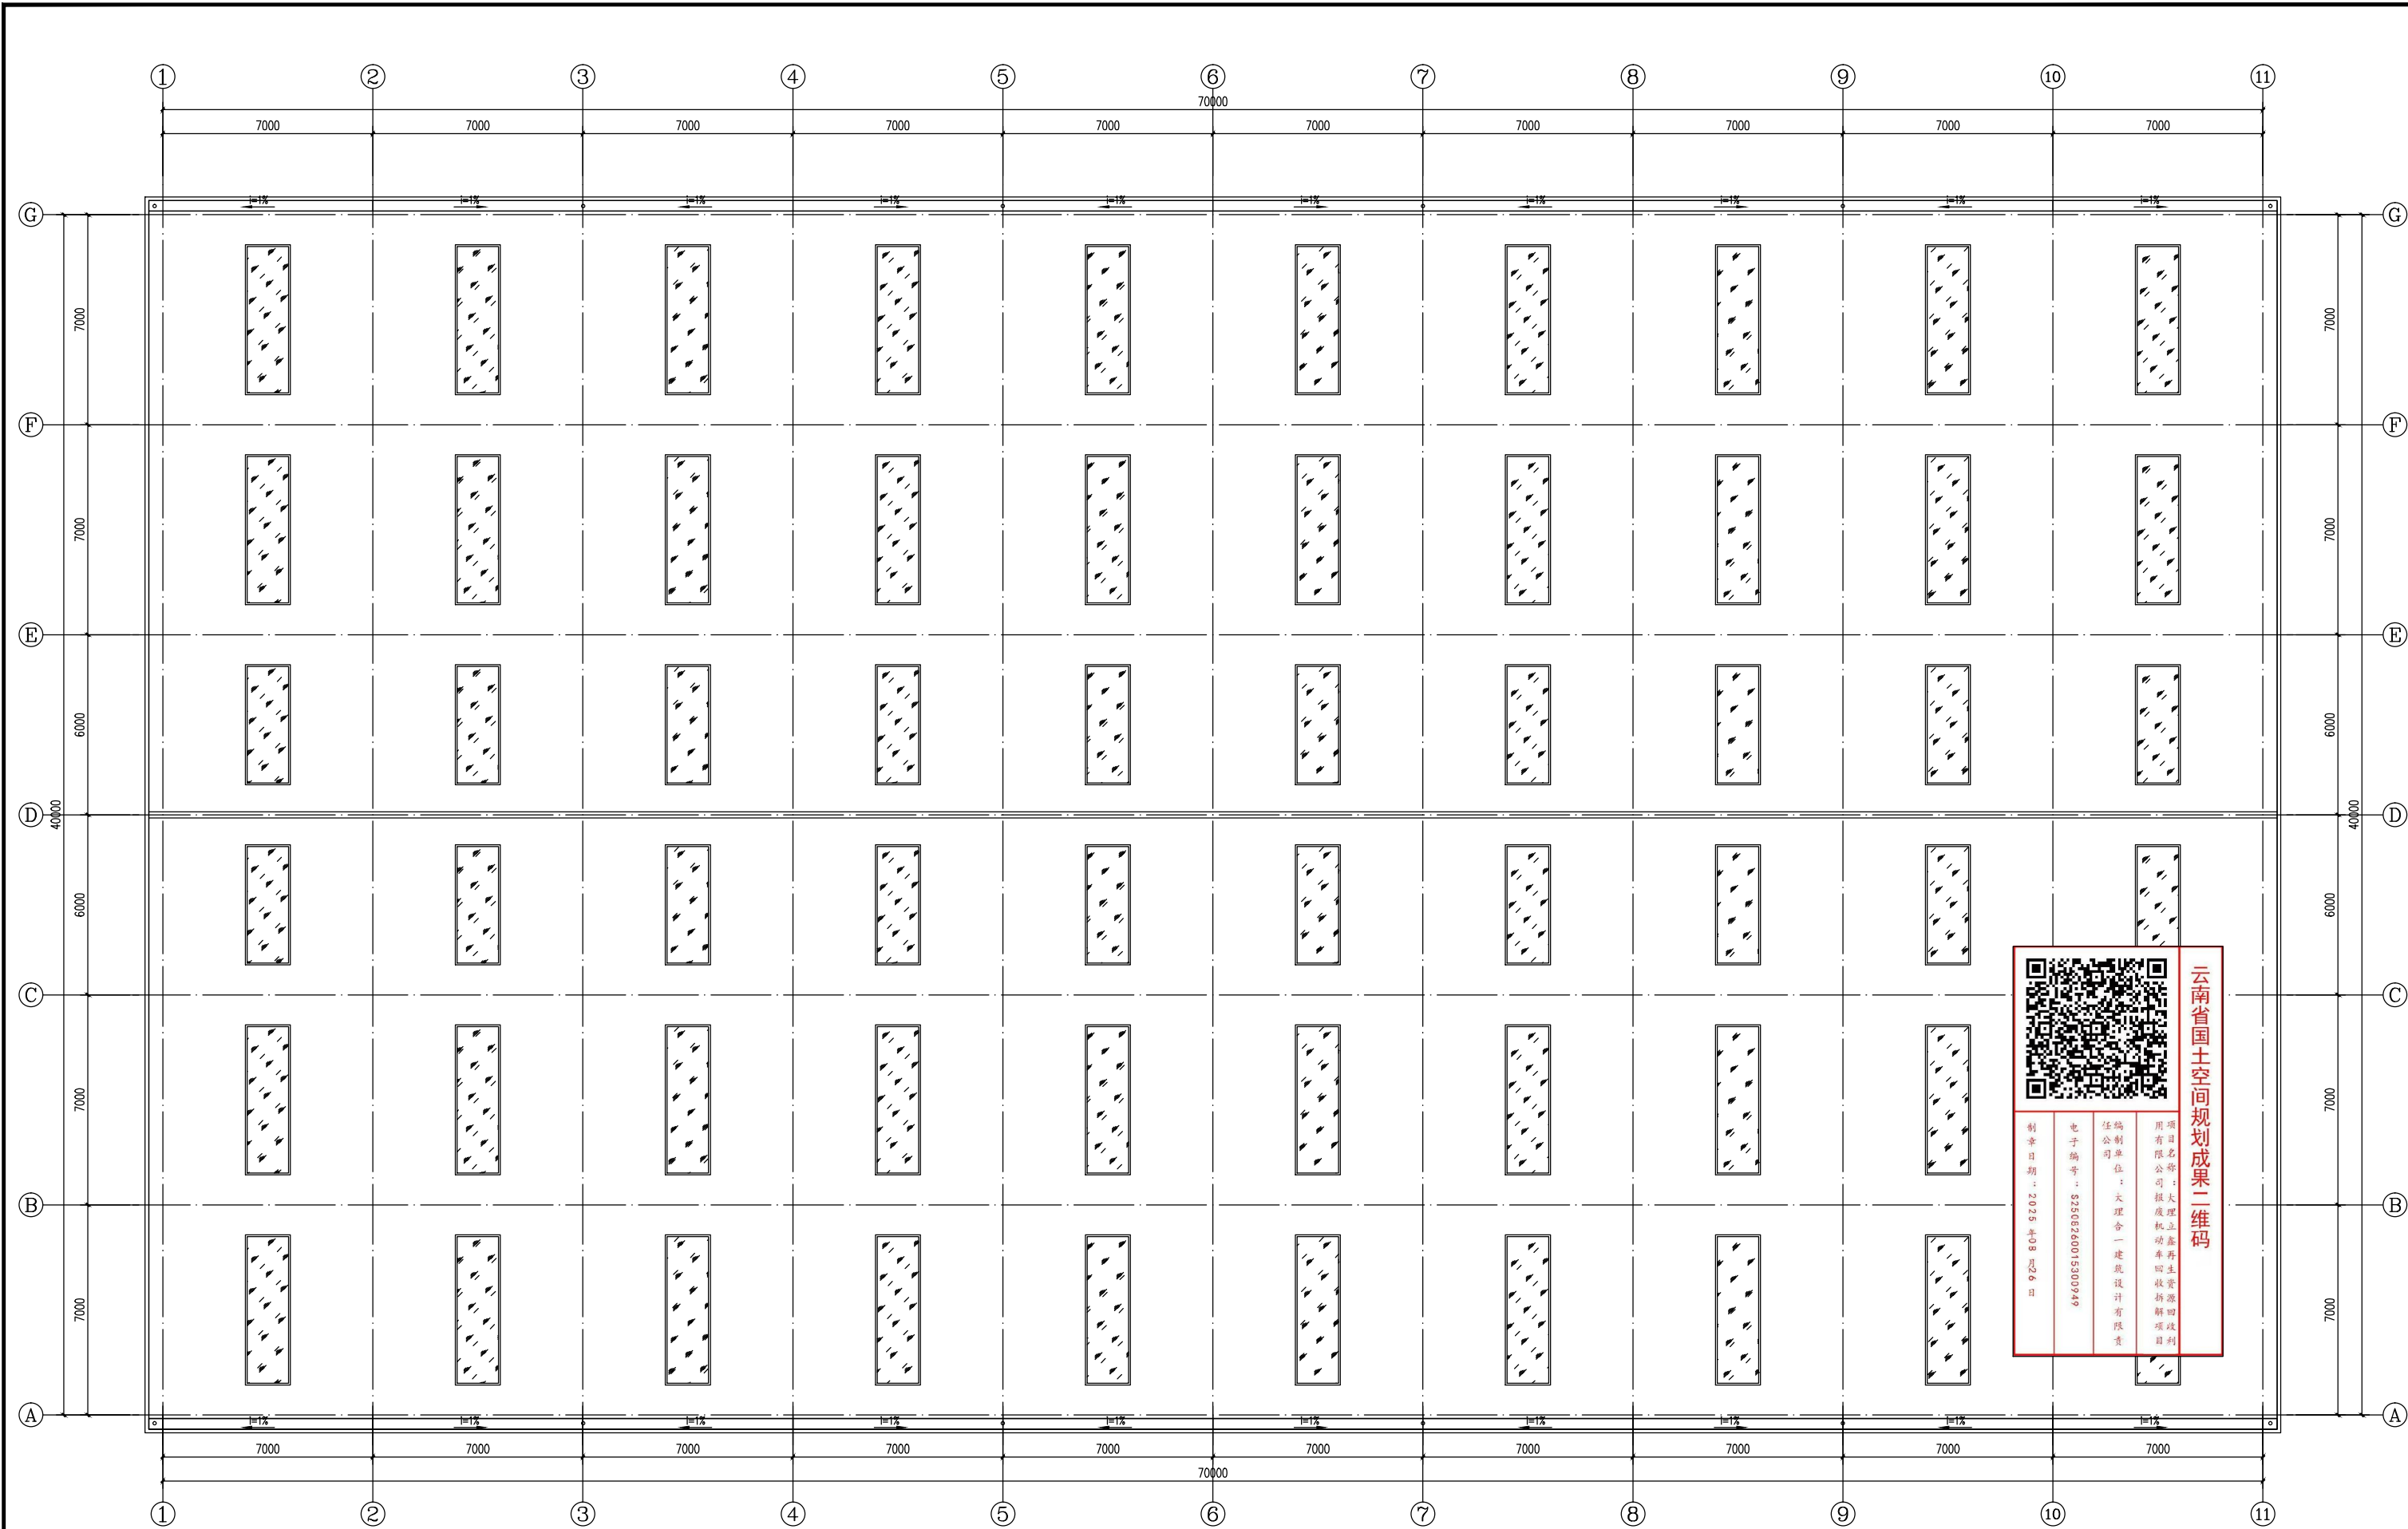

云南省国土空间规划成果二维码




屋顶平面图 1:100

中华人民共和国二级注册建筑师

姓名：周聪彦

注册号：530949-0005

有效期：至2027年06月

大理合一建筑设计有限责任公司		建设单位	大理立鑫再生资源回收利用有限公司	工程编号	
项目负责人：周聪彦		项目内容	大理立鑫再生资源回收利用有限公司 再生资源回收利用项目（拆解车间）	设计阶段	方案图
校对	周聪彦	设计	杨芹花	设计专业	建筑
审核	马鹤天	项目负责人	周聪彦	图例编号	03/05
审定	杜尧	注册师	周聪彦	出图日期	2025.08





Ⓔ~Ⓐ轴立面图 1:100



1-1剖面图 1:100



 大理合一建筑设计有限责任公司 地址:大理市大理路 8 号 2 楼 202 室 电话:0872-2330088			建设单位 大理立鑫再生资源回收利用有限公司	工程编号 	
校对 周晓彦		设计 杨芹花		设计专业 建筑	
审核 马鹤天		项目负责人 周晓彦		专业编号 	05/05
审定 杜堃		注册师 		出图日期 2025.08	
①~④独立制图 门窗表			1-1 剖面图		

